
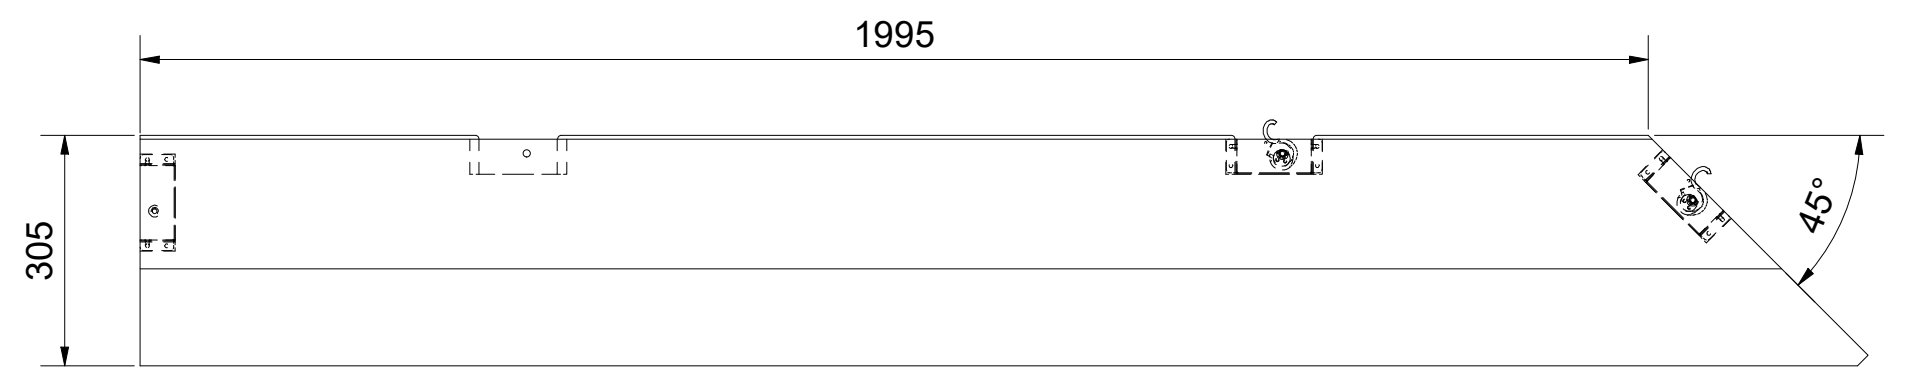


6 5 4 3 2 1

D D

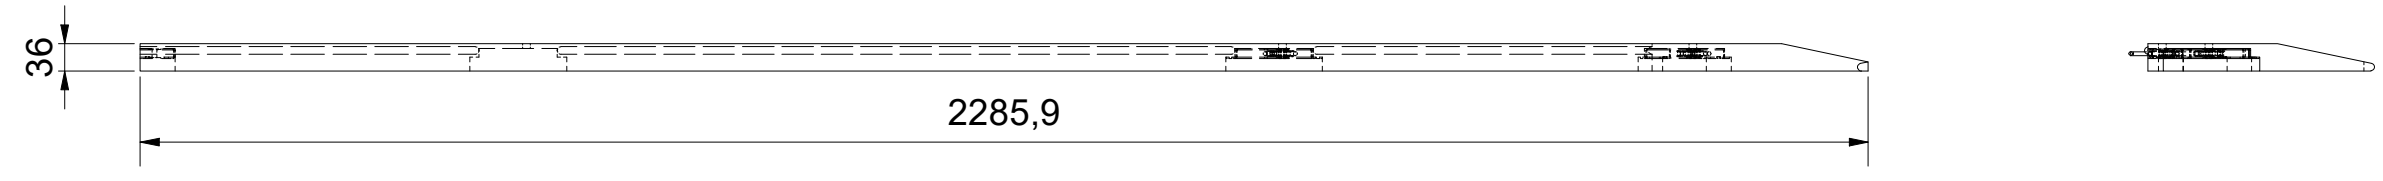

C C

B B



A A

Der Inhalt des Planes/ Skizze, gleich ob gesamt oder in Auszügen ist geistiges Eigentum der Tüchler Bühnen und Textil GmbH. Nichtautorierte Weitergabe, Vervielfältigung, sowie Nachbau b.z.w Ausführung der hier gezeichneten Gewerke und Ideen, gleichgültig ob gesamt oder in wesentlichen Teilen ist- soweit nicht anders schriftlich vereinbart- nicht gestattet. Zuwiderhandlungen verpflichten zu Schadenersatz. Alle Rechte für den Fall der Patenterteilung oder Gebrauchsmuster- Eintragung bleiben vorbehalten.



Allgemein-toleranzen: ISO 2768-m  
 Maßstab: 1 : 10

Rohmaße:	
Werkstoff:	
Projekt: <b>Manero Classic mit Schloss</b>	
Bezeichnung <b>Schwingboden MANERO CLASSIC 2 Schloss Rampe 2m Typ AHR</b>	
Zeichnungs-Nr.: <b>MANCL_2S_200_AH_R</b>	Revision: <b>A3</b>

Status	Änderungen	Datum	Name	Dateiname: MANCL_2S_200_AH_R_Maßblatt.dwg

6 5 4 3 2 1