


6 5 4 3 2 1

D D

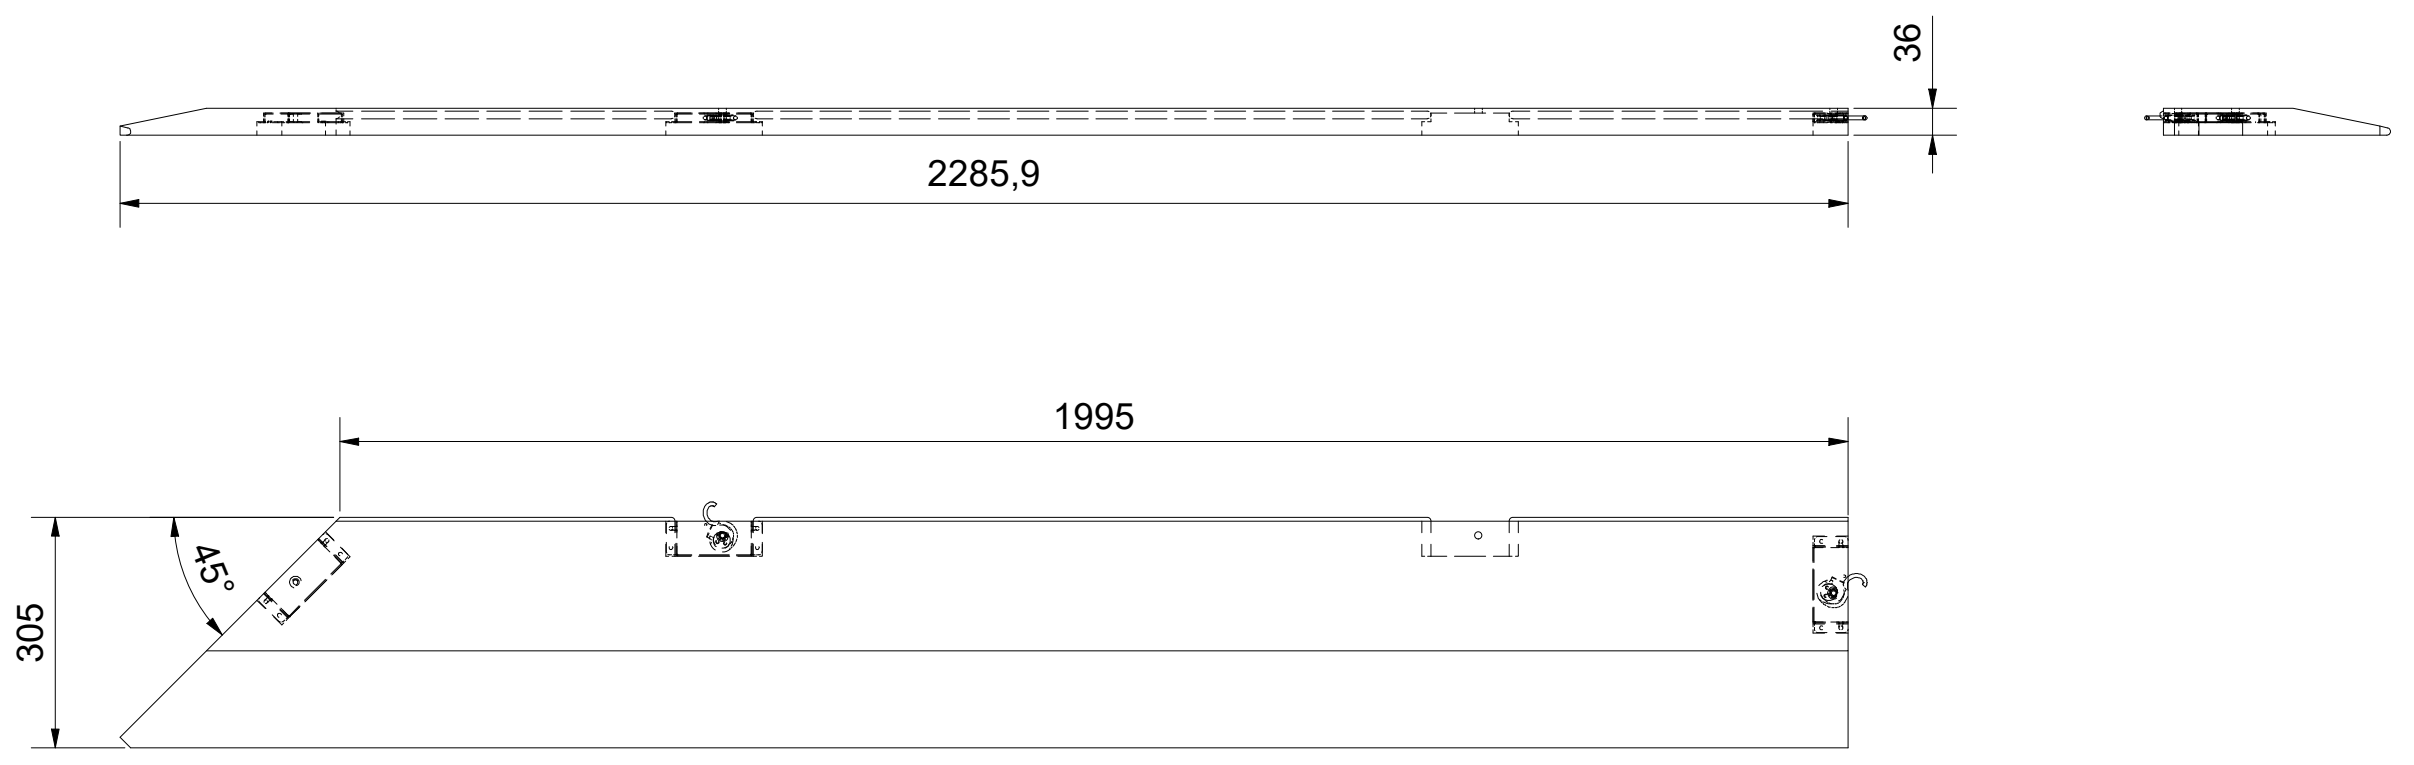

C C

B B



A A

Der Inhalt des Planes/ Skizze, gleich ob gesamt oder in Auszügen ist geistiges Eigentum der Tüchler Bühnen und Textil GmbH. Nichtautorisierte Weitergabe, Vervielfältigung, sowie Nachbau b.z.w Ausführung der hier gezeichneten Gewerke und Ideen, gleichgültig ob gesamt oder in wesentlichen Teilen ist- soweit nicht anders schriftlich vereinbart- nicht gestattet. Zuwiderhandlungen verpflichten zu Schadenersatz. Alle Rechte für den Fall der Patenterteilung oder Gebrauchsmuster- Eintragung bleiben vorbehalten.

		Allgemeintoleranzen: ISO 2768-m		Maßstab: 1 : 10		Rohmaße:	
						Werkstoff:	
		Datum		Name		Projekt: Manero Classic mit Schloss	
		Gezeichnet 20.01.2026		Cebova S.		Bezeichnung Schwingboden MANERO CLASSIC 2 Schloss Rampe 2m Typ BHL	
		Kontrolliert				Zeichnungs-Nr.: MANCL_2S_200_BH_L	
		Norm				Revision: A3	
Status	Änderungen	Datum	Name	Dateiname: MANCL_2S_200_BH_L_Maßblatt.dwg			

6 5 4 3 2 1